A0

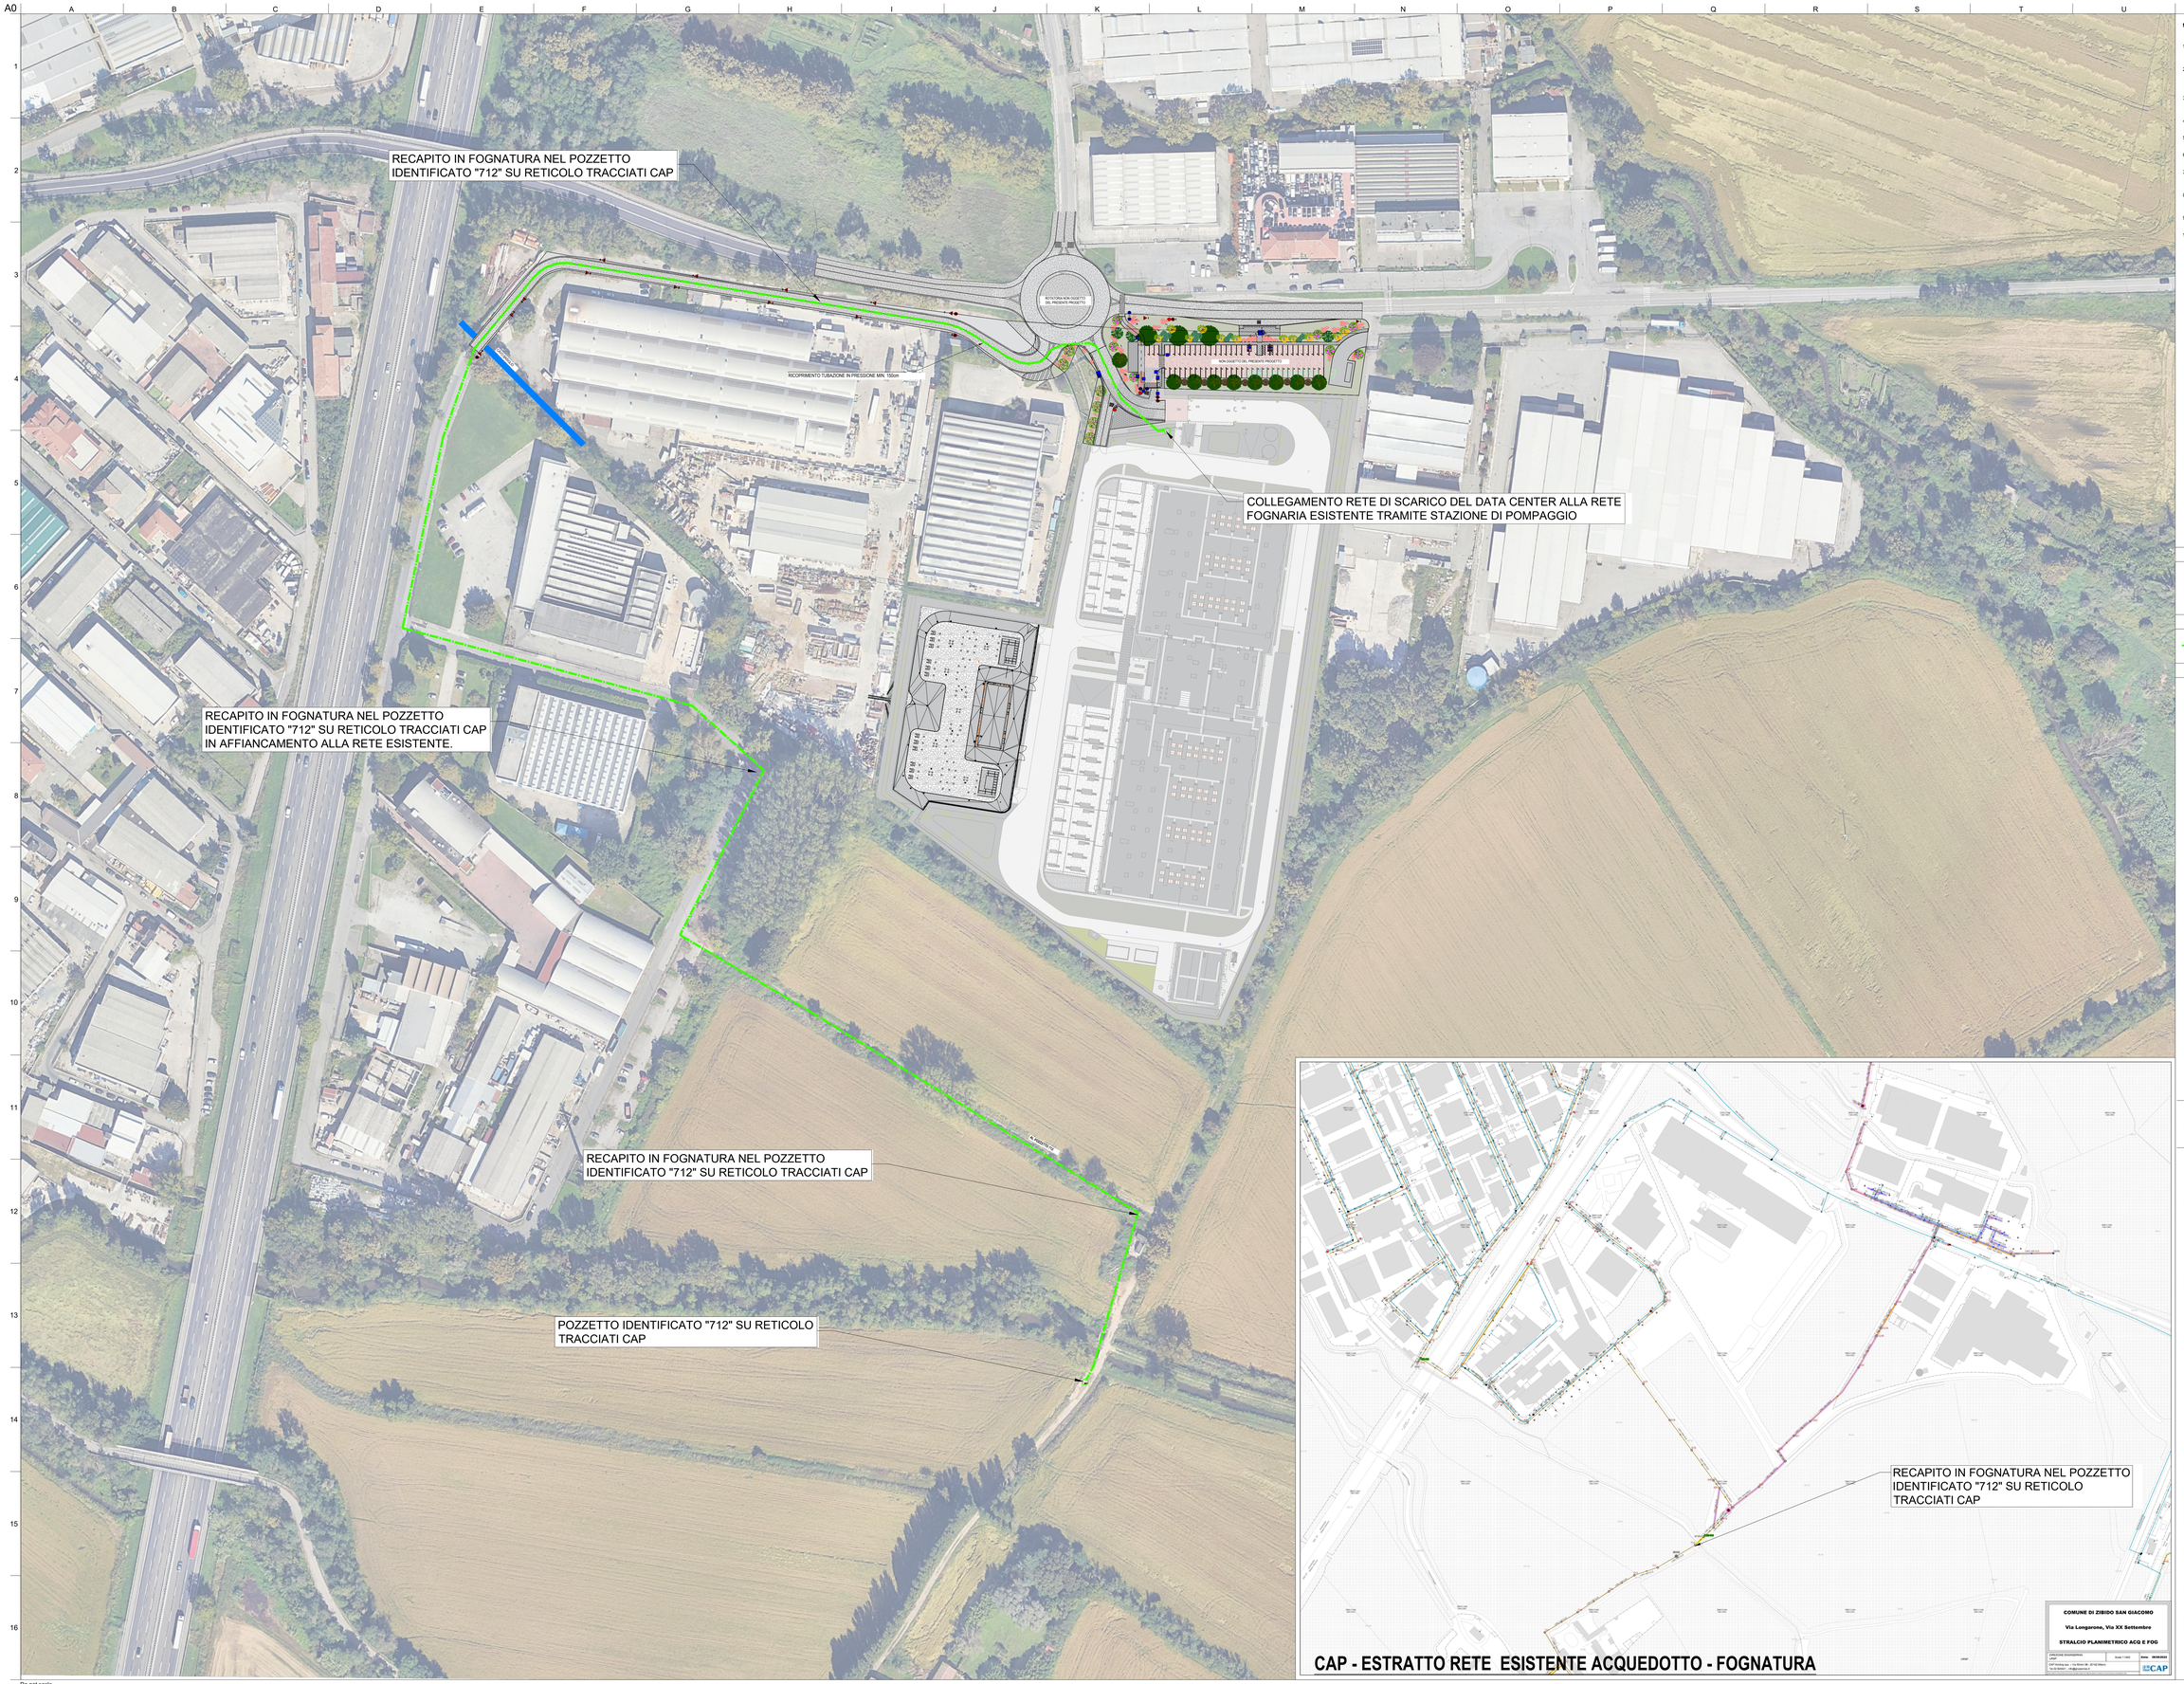

CAP - ESTRATTO RETE ESISTENTE ACQUEDOTTO - FOGNATURA

NOTE GENERALI

1. QUESTO ELABORATO E' STATO PRODOTTO AI SOLI FINI DELLA FASE PROGETTUALE A CUI SI RIFERISCE E NON PUO' ESSERE UTILIZZATO PER IL CANTIERE NE PER NESSUNA ATTIVITA' RELATIVA ALLA COSTRUZIONE.
2. QUESTO ELABORATO E' RELATIVO SOLAMENTE ALLA DISCIPLINA PROGETTUALE A CUI SI RIFERISCE E DEVE ESSERE LETTO CONGIUNTAMENTE AGLI ELABORATI DELLE ALTRE DISCIPLINE. AGLI ELABORATI SPECIFICI E A TUTTA LA DOCUMENTAZIONE PROGETTUALE.
3. TUTTE LE INFORMAZIONI RELATIVE ALL'AREA DI PROGETTO E ALLE PORZIONI DI EDIFICI ED ELEMENTI COSTRUTTIVI ESISTENTI SONO STATE RICHIAMATE CON ACCURATI RILIEVI GEOMETRICI E TOPOGRAFICI.
4. PER L'ORIGINE E L'AFFIDABILITA' DEI LIMITI DI INTERVENTO E DEI LIMITI CATASTALI SI RIMANDA AGLI SPECIFICI DOCUMENTI UFFICIALI
5. PER LE INFORMAZIONI SULLE AREE ESTERNE ALL'AREA DI INTERVENTO SI RIMANDA AI DOCUMENTI COMUNALI UFFICIALI E ALLE ORTOFOTO AGGIORNATE.
6. LE MISURE RIPORTATE SUL DISEGNO SONO IN CENTIMETRI SE NON DIVERSAMENTE INDICATO. TUTTE LE APERTURE SONO QUOTATE AL NETTO.
7. PER TUTTE LE MISURE FARE RIFERIMENTO ESCLUSIVAMENTE ALLE QUOTE DIMENSIONALI RAPPRESENTATE SUL DISEGNO. NON E' CONSENTITO PRENDERE MISURE DIRETTAMENTE DAL DISEGNO. EVENTUALI DISCREPANZE DEVONO ESSERE SEGNALATE AL PROGETTISTA PER ISCRITTO.
8. IN CASO DI DISCREPANZA TRA I DISEGNI RIFERIBILI AGLI ELABORATI AD UNA SCALA MAGGIORE DI DETTAGLIO. EVENTUALI DISCREPANZE DEVONO ESSERE SEGNALATE AL PROGETTISTA PER ISCRITTO.
9. PER LA STRATEGIA ANTINCENDIO E LE RELATIVE PRESCRIZIONI SI RIMANDA AL PROGETTO DI PREVENZIONE INCENDI.
10. TUTTE LE ALTEZZE DEGLI AMBIENTI INDICATE IN PIANTA SI RIFERISCONO ALLE ALTEZZE MEDIE PONDERALI DELL'AMBIENTE. FARE RIFERIMENTO ALLE SEZIONI SPECIFICHE E AGLI ELABORATI DI DETTAGLIO PER MAGGIORI INFORMAZIONI.

NOTE

Le reti riferite alle opere di urbanizzazione **non sono oggetto del presente progetto**. La loro inclusione in questo documento è solo per fornire un quadro completo e facilitare la comprensione generale dell'intervento.

LEGENDA TECNICA

RETE ACQUE NERE DATA CENTRE

LEGENDA TECNICA CAP - STATO DI FATTO

- CAMERETTA
- CADITOIA
- IMPIANTO DI SOLLEVAMENTO
- SCARICO - ACQUE SIFONATE
- ACQUE MISTE
- TRACCIATO INCERTO
- RETE GESTIONE TERZI
- TUBO SIFONATO

Key Plan

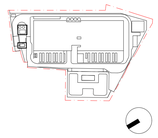

Rev.	Data	Descrizione
P01	31/10/2025	Permesso di Costruire

BRUNO MATTEO
ORDINE DEGLI INGEGNERI DI MILANO
Zibido San Giacomo
Ing. Bruno Matteo
Ing. Andrea Pasquale

Progettazione masterplan, Progettazione architettonica, Progettazione ingegneristica

ARUP
Arup Italia S.r.l.
Corso Italia 11, 20122 Milano, Italia
t. +39 02 8597 9001
e. milan@arup.com
www.arup.com

Consulenti specialistici:

Prevenzione incendi
Studio Moretta & Co
Studio Moretta & Co
Via Canova 29 - 20145 - Milano
t. +39 02 8353741
e. info@studiomoretta.org

Invarianza idraulica e interferenze
STIGEA
STIGEA S.r.l.
Via Imola 15 - 40126 Bologna
t. +39 051 247777
e. info@stigea.it

Requisiti acustici passivi
ambiente
Ambiente S.p.a.
Via Lavagna 2 - 54033 - Carrara (MS)
t. +39 05 85835604
e. home@ambientesc.it

Fattibilità ambientale
ERM
ERM Italia S.p.a.
Piazza Cavour 2 - Palazzo 36 - 20124 - Milano
t. +39 02 874801
e. info.italy@erm.com

Sottostazione Alta Tensione
Geotech
Geotech S.r.l.
Via Tomaso Natta 7 - 23017 - Morbegno (SO)
t. +39 0342 610677
e. info@geotech-srl.it

Committente

Amazon Data Services Italy S.r.l.

Progetto

PERMESSO DI COSTRUIRE
art. 10(L), D.P.R. 6 Giugno 2001, n° 380

Progetto di Data Center
in Via G. Verdi n° 9, Zibido San Giacomo, Milano, Italia

Fase progettuale:

PERMESSO DI COSTRUIRE

Titolo Elaborato

Planimetria di progetto - rete fognatura data center

Scala
1:1000

Disciplina Civile	By / Chkd / Appd MC/MC/AM
Arup Job No 306134-00	Rev P01
Tav. No. Z-C-PDC-PL-XX-06	

Do not scale

© Arup